

Собственнику квартиры, расположенной по адресу:  
620089, г. Екатеринбург, переулок Переходный, д.9

*О предоставлении технических условий*


1. Установку наружного блока кондиционера произвести согласно схеме.
  2. Исключить слив конденсата на фасад дома. Сброс выполнить в канализацию квартиры
  3. Межблочные трассы не должны проходить по фасаду здания
  4. После завершения монтажа отверстия в наружной стене заполняются уплотнителем, герметизируются
  5. Энергопотребление кондиционера должно быть учтено в сумме проектного расчетного энергопотребления квартиры
- Предусмотреть шумоизолирующие мероприятия
6. По запросу ТСН «Гольфстрим» выполнить необходимые мероприятия (временный демонтаж) для эксплуатации или ремонта инженерных коммуникаций или иных целей, связанных с содержанием общего имущества
  8. ТСН «Гольфстрим» не несет ответственности за размещаемое оборудование и качество осуществляемых работ при его монтаже
  9. Восстановить испорченные при монтаже элементы фасада, отделку и оборудование дома
  10. Выдача настоящих технических условий не исключает необходимость наличия решения общего собрания собственников помещения (в части использования/уменьшения общего имущества) в порядке, предусмотренном Жилищным Кодексом Российской Федерации
  11. Проведение собрания в целях получения соответствующего решения общего собрания собственников помещений и согласования осуществляемых работ в муниципальных органах власти, а также последствия отсутствия таковых, возлагаются на Получателя настоящих технических условий
  12. В случае поступления обращений от собственников других помещений в адрес ТСН «Гольфстрим» относительно шума и вибрации от работы размещаемых наружных блоков, собственник жилого помещения самостоятельно принимает меры для их исключения, а в случае бездействия, ТСН «Гольфстрим» имеет право самостоятельно произвести демонтаж и оставить оборудование на хранение в помещении ТСН в течение 20 (двадцати) календарных дней после соответствующего уведомления
  13. Все последствия вышеуказанных демонтажей силами ТСН «Гольфстрим» внешнего блока системы охлаждения по истечении указанного срока после направления соответствующего уведомления известны Получателю настоящих технических условий и полностью возлагаются на него.

Ответственность за возможный материальный ущерб кому-либо или имуществу дома, причиненный в результате производимых работ по размещению наружных блоков возлагается на Вас.

Технические условия получил, обязуюсь выполнить вышеуказанные требования

Подпись, расшифровка и дата



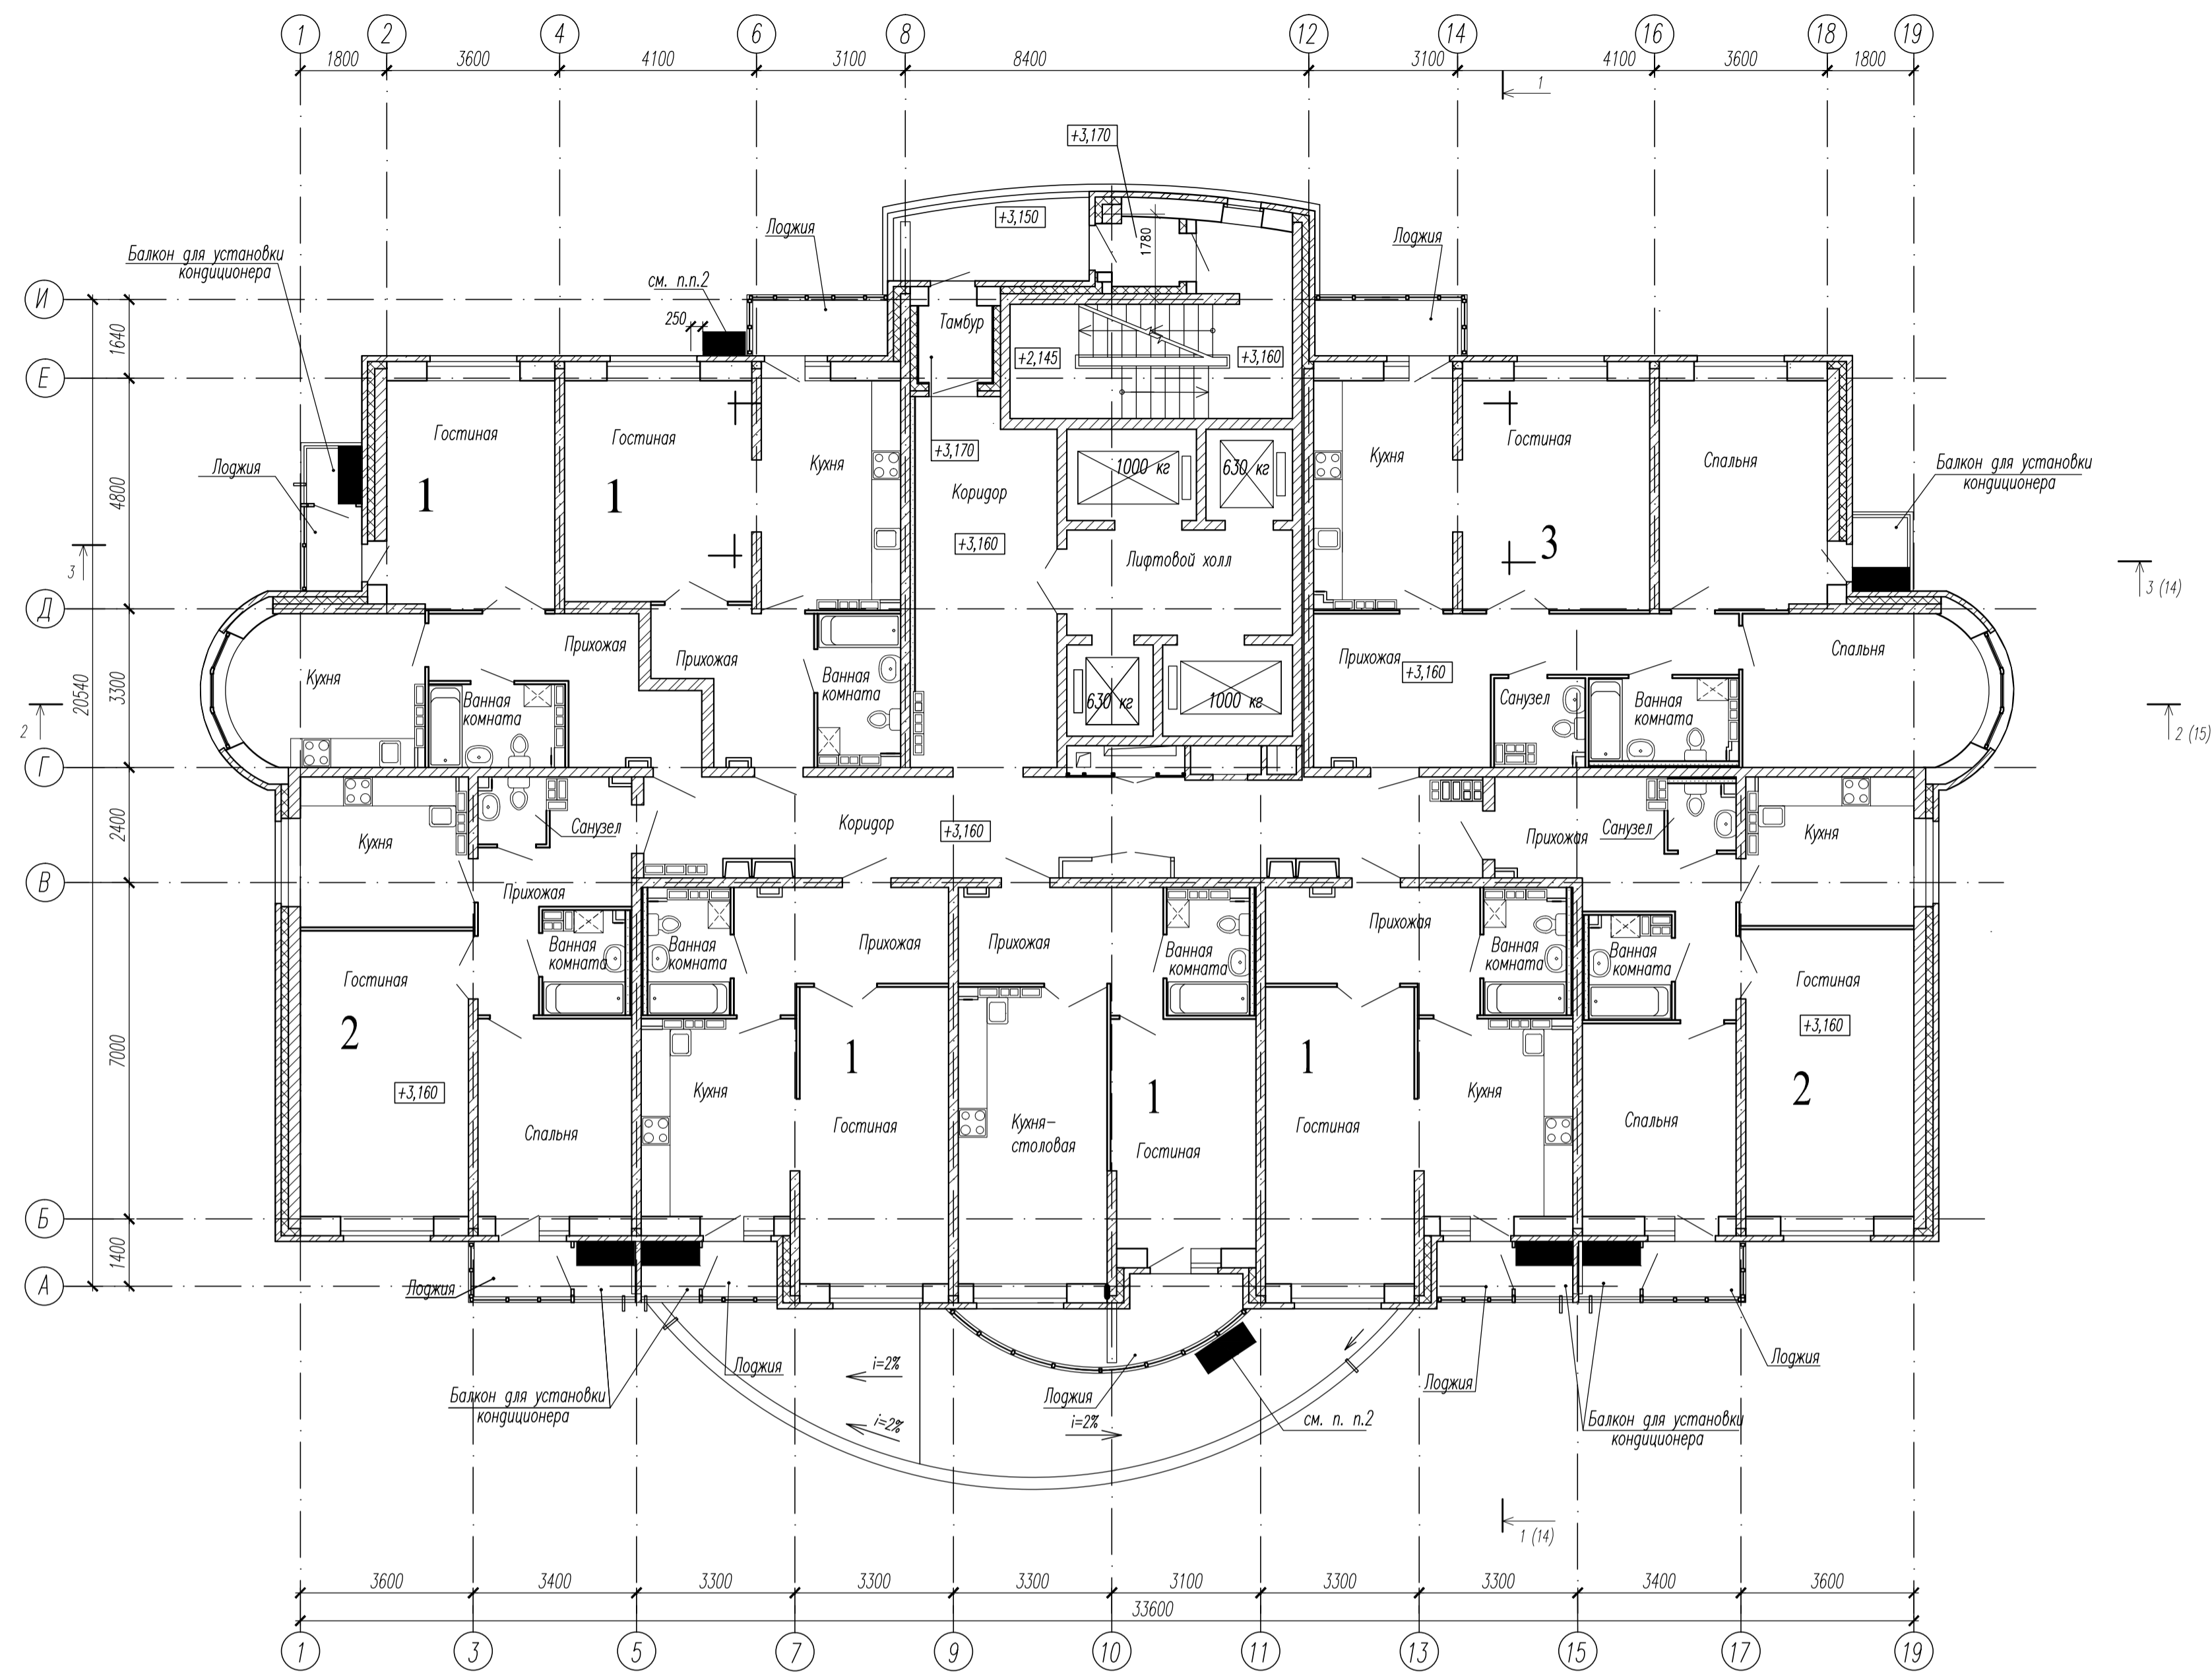

1. Способ установки согласовать с поставщиками кондиционеров.
2. Наружные блоки кондиционеров установить на 100 мм ниже оконного проема по высоте и согласно привязкам.


Условные обозначения:

■ — рекомендуемое место установки кондиционеров

Имя и должность  
Подпись и дата  
Возв. инв. №

АПВ2-134-01-АР					
Многоэтажное жилое здание с нежилыми помещениями, встроенными детскими дошкольными учреждениями и подземными паркингами по ул. Машинная-Леванская в Октябрьском районе г. Екатеринбург.					
Изм.	Кол.	Лист	Нарк.	Подпись	Дата
ГАП	Щиряева				
Н.контр.	Ражובה				
Зав.пр.	Талашманова				
Исполн.	Волощина				
Жилой дом №2 с офисами и помещениями УК				Стация	Лист
План 2 этажа с местами установки наружных блоков кондиционеров.				Р	2
				340 "Корпорация Атомстройкомплекс"	
Формат А1					

Отделочный план 3...5 этажа

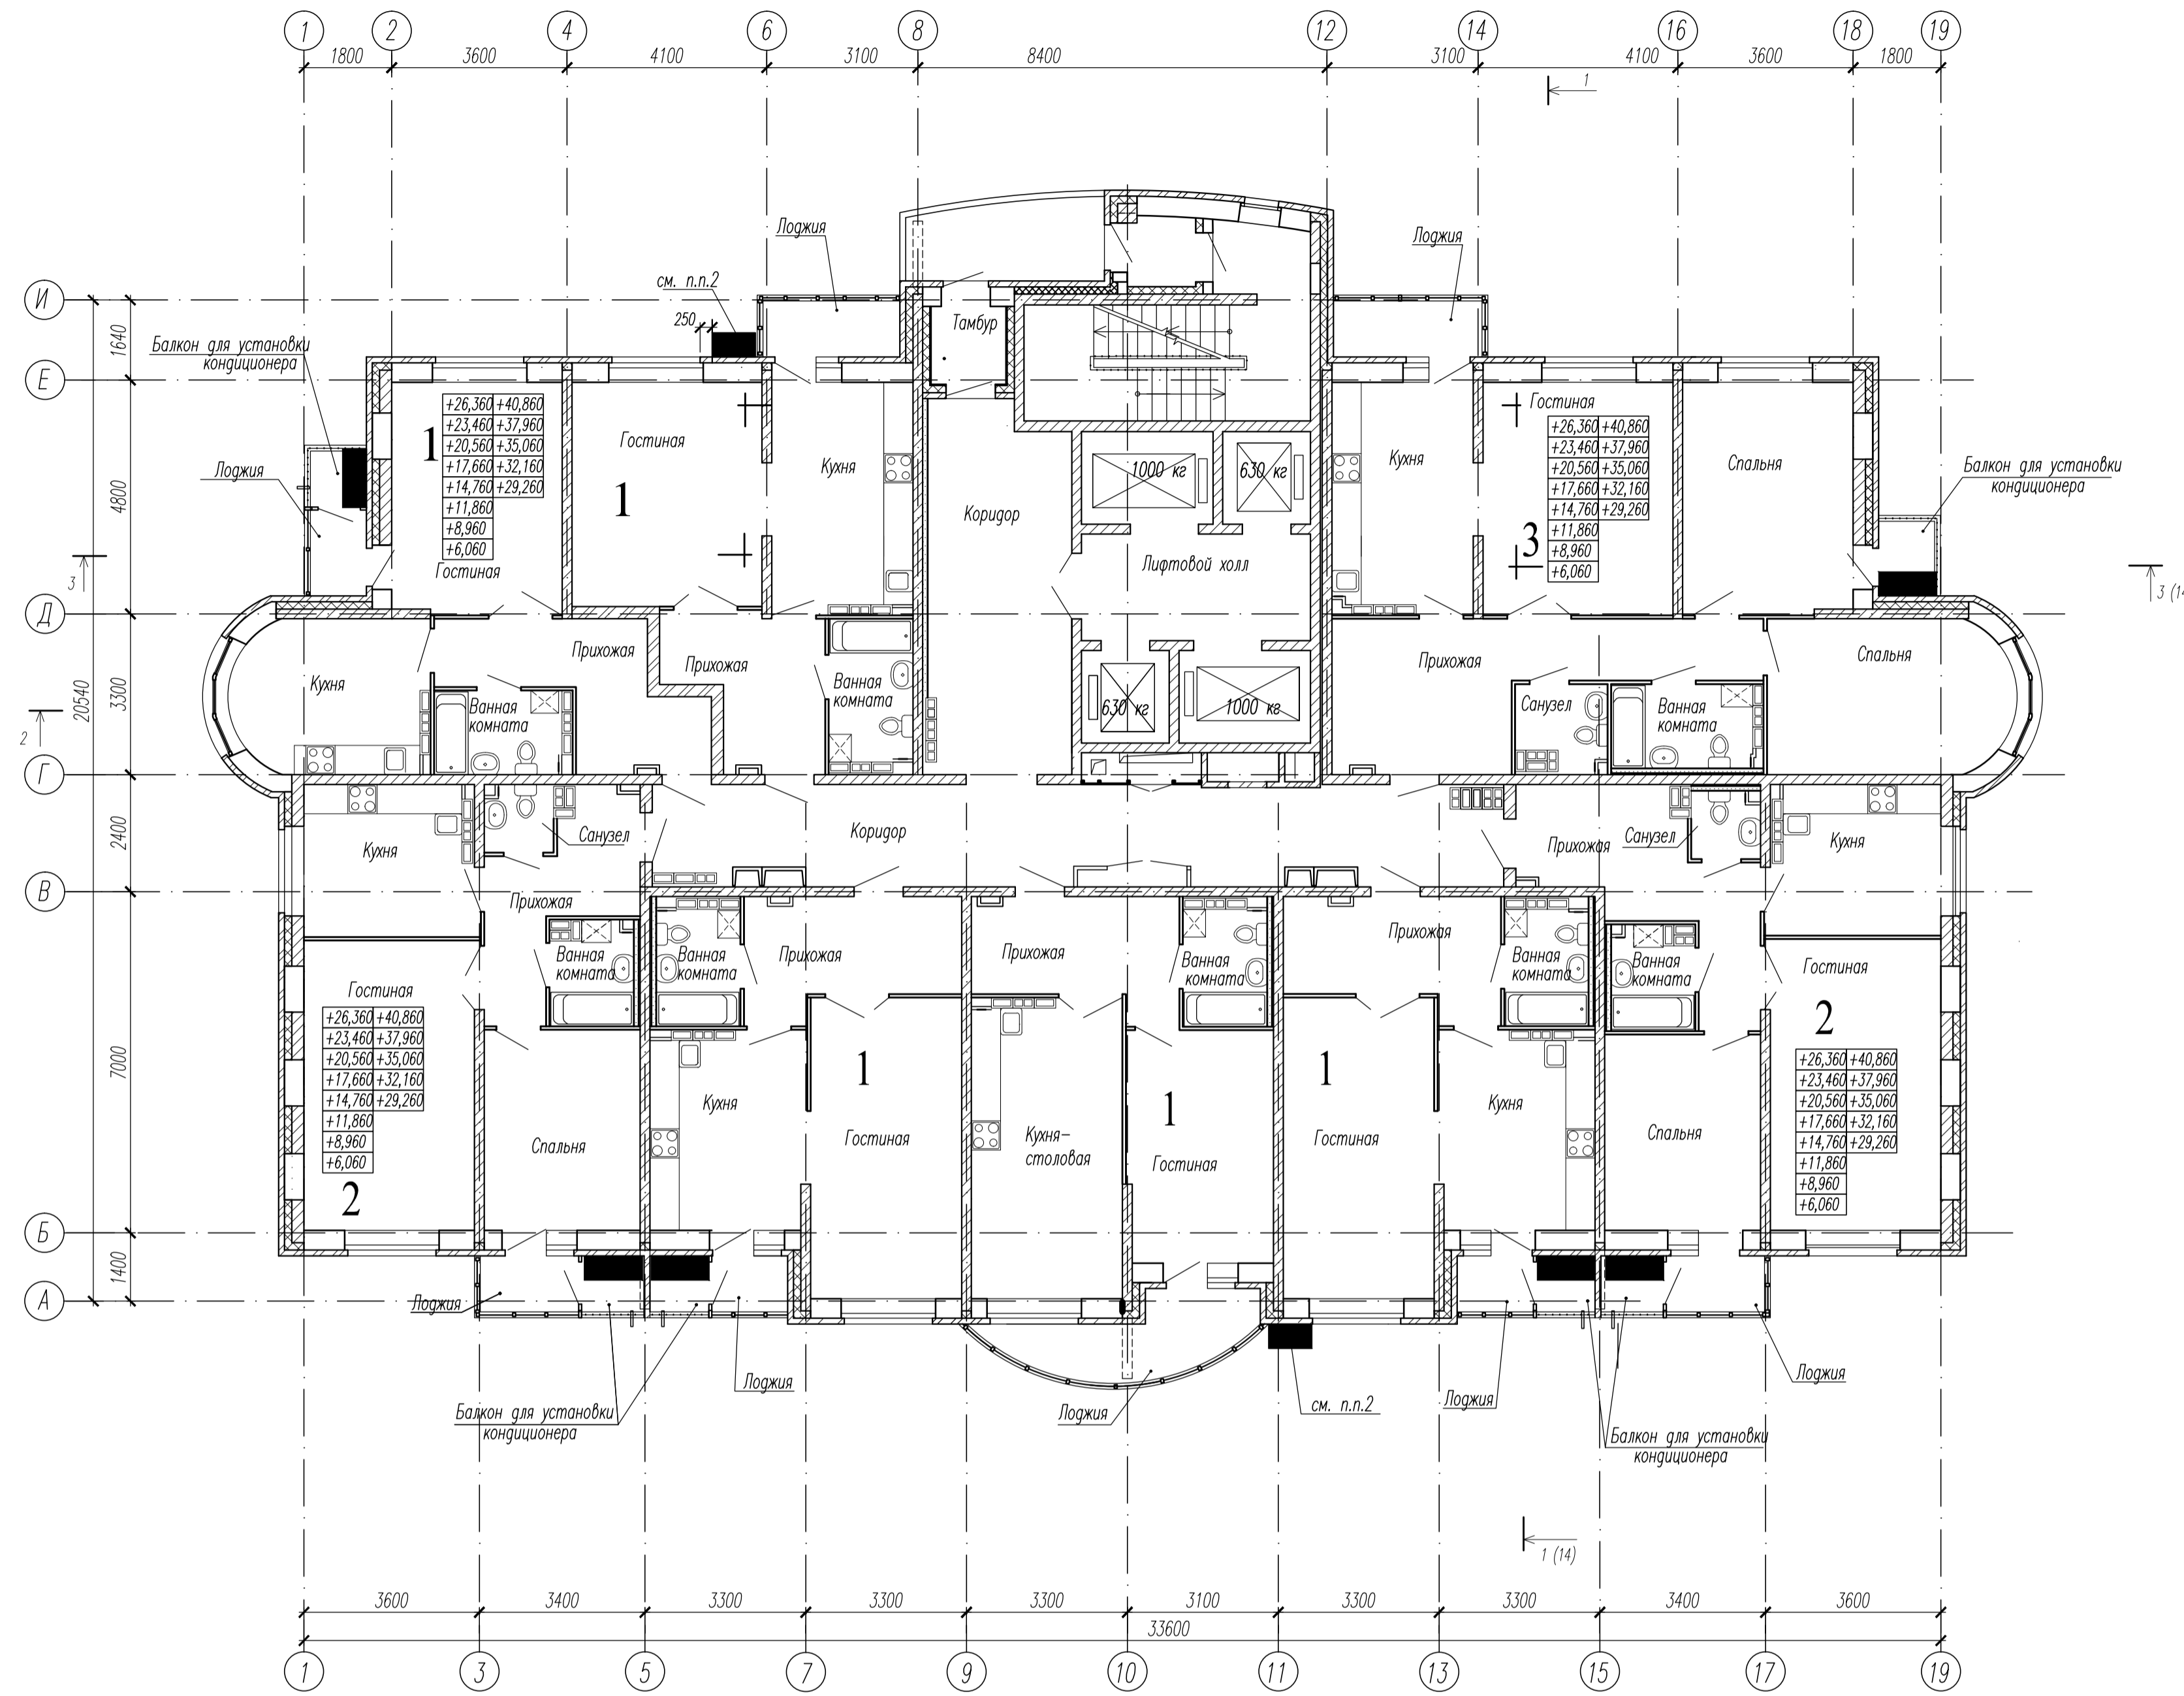


1. Способ установки согласовать с поставщиками кондиционеров.
2. Наружные блоки кондиционеров установить на 100 мм ниже оконного проема по высоте и согласно привязкам.

Условные обозначения:

■ — рекомендуемое место установки кондиционеров

№ п/п, лист, дата, автор, исполнитель

АП/2-134-01-АР					
Многоэтажные жилые дома с нежилыми помещениями, встроенными детскими дошкольными учреждениями и подземными паркингами по ул. Машинная-Луганская в Октябрьском районе г. Екатеринбург.					
Изм.	Код.изм.	Лист	Нр.ок.	Подпись	Дата
ГАП	Ширяева				
Н.контр.	Рыжкова				
Зав.гр.	Талашманова				
Исполнитель	Волошина				
Жилой дом № 2 с офисами и помещениями УК				Стадия	Лист
План 3...15 этажа с местами установки наружных блоков кондиционеров.				Р	3
340 "Корпорация Атомстройкомплекс"				Формат А1	

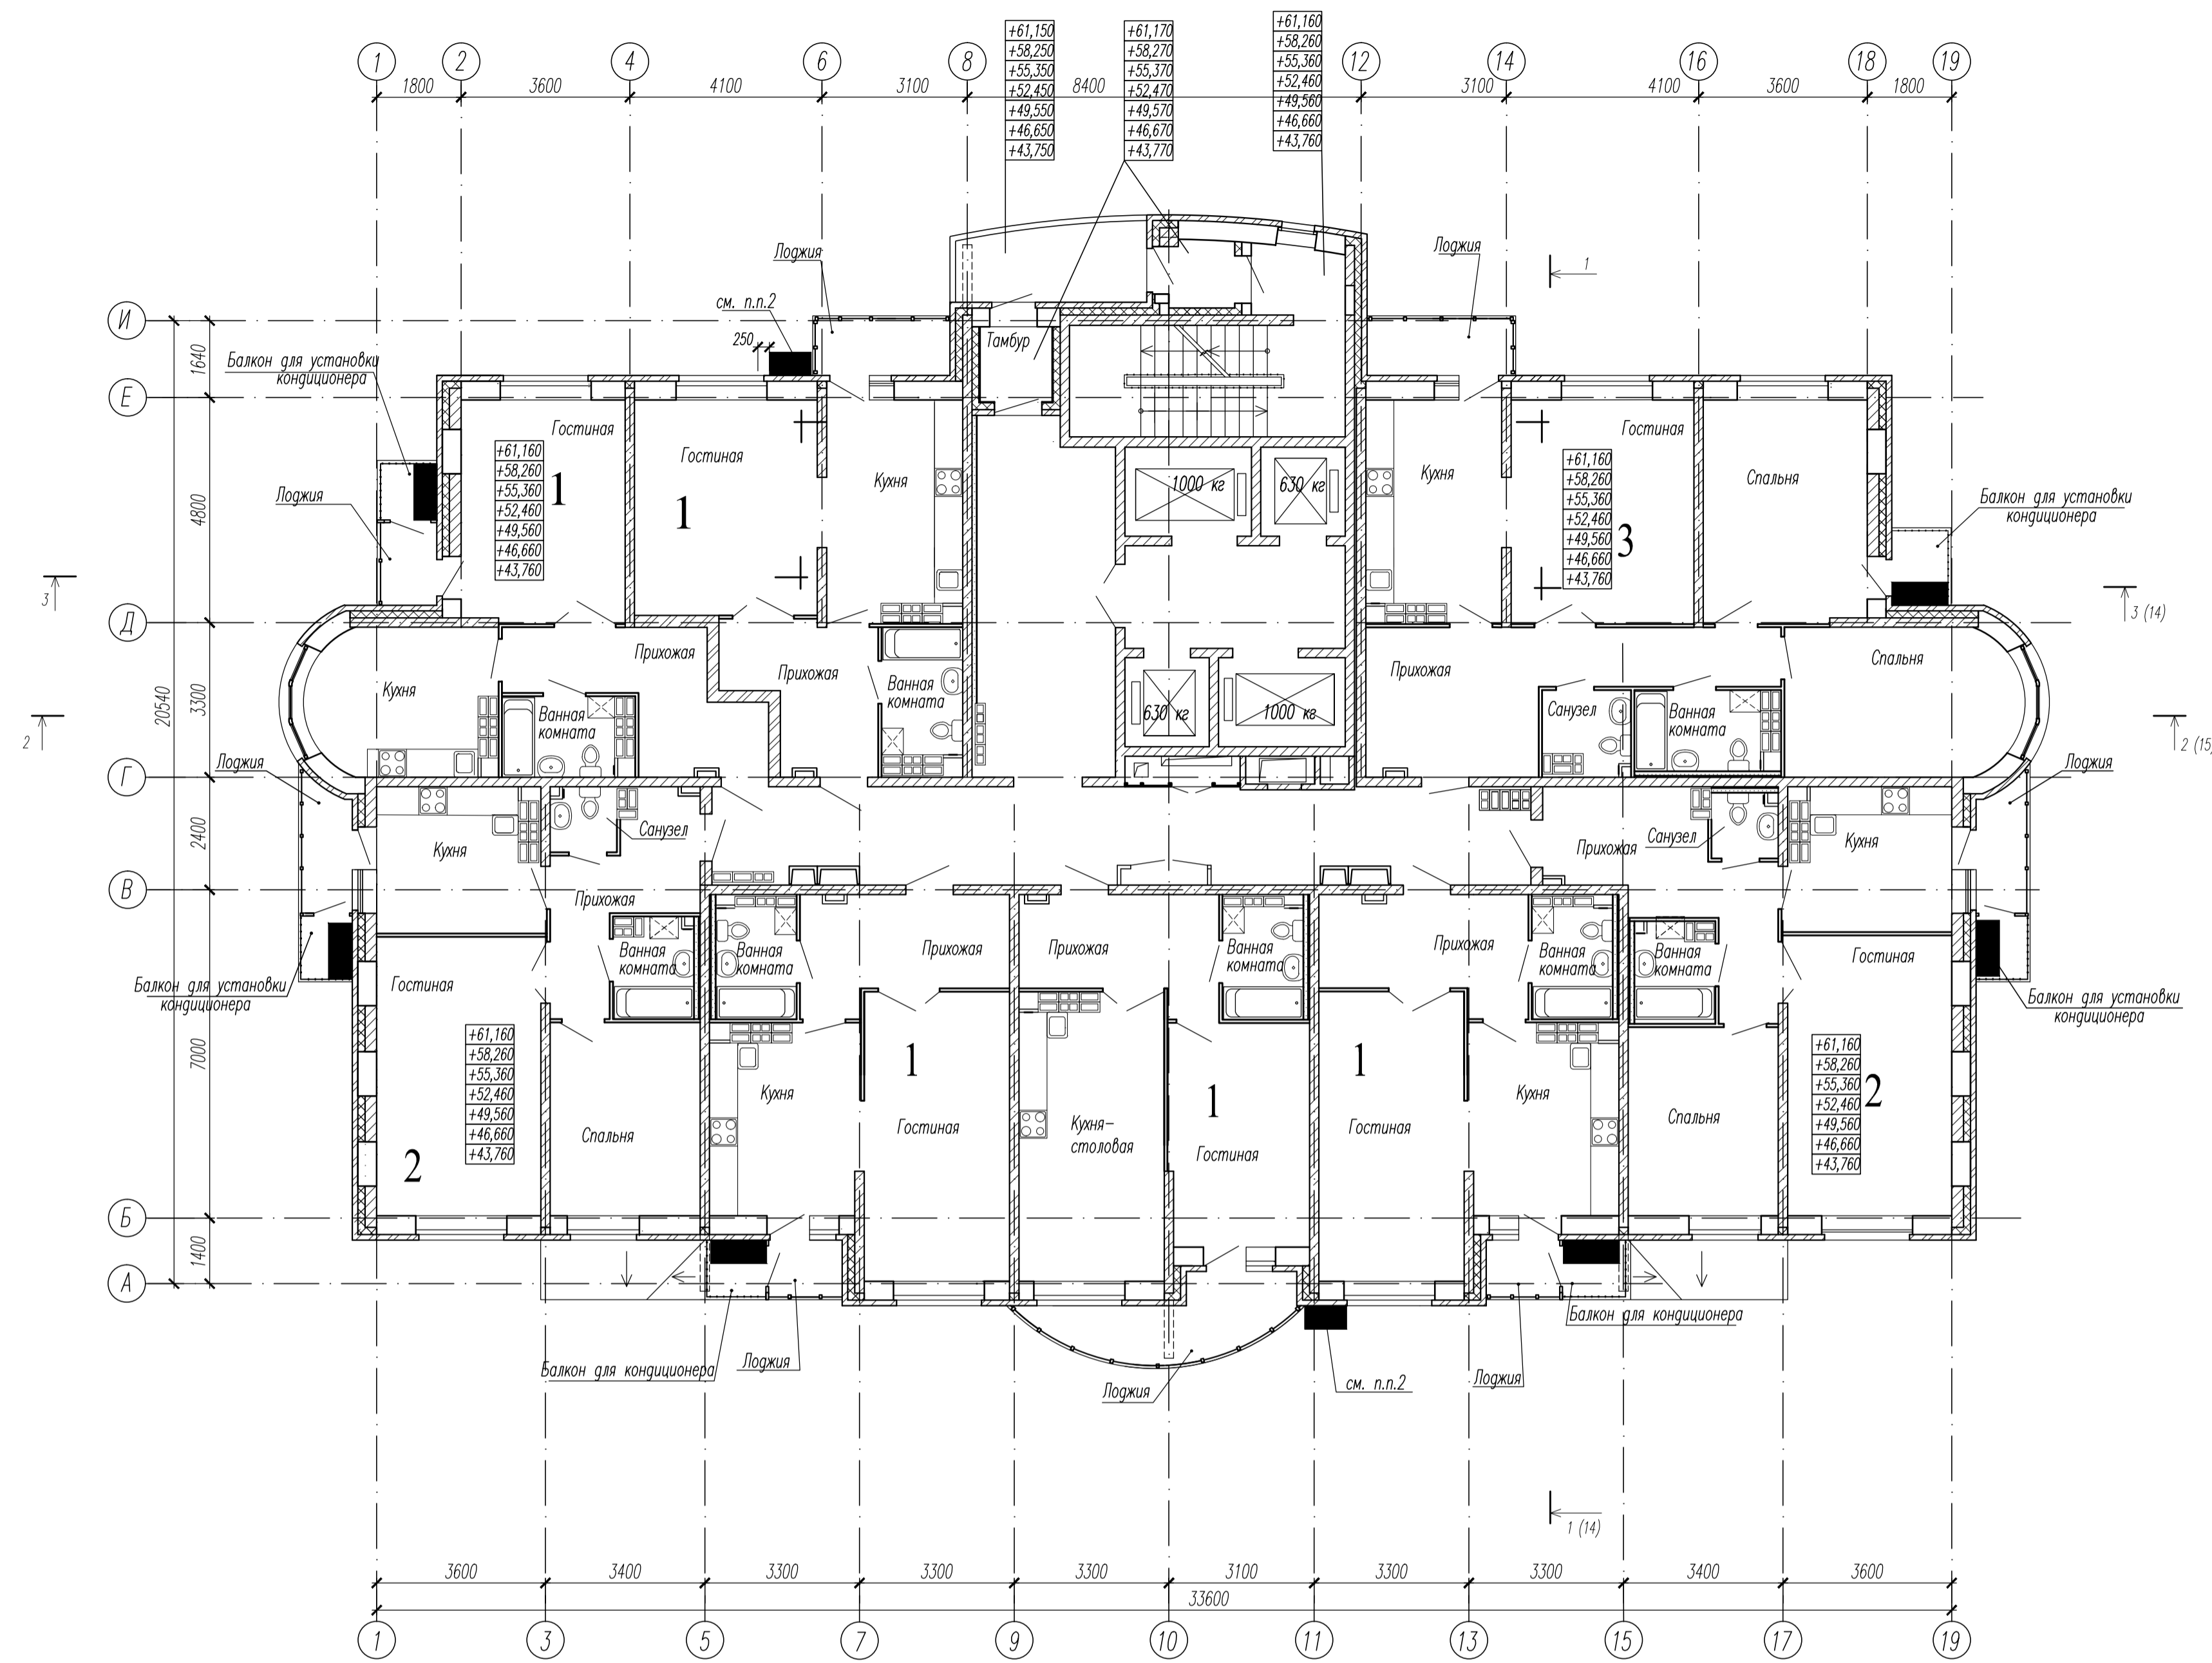


1. Способ установки согласовать с поставщиками кондиционеров.
2. Наружные блоки кондиционеров установить на 100 мм ниже оконного проема по высоте и согласно привязкам.

Условные обозначения:

■ — рекомендуемое место установки кондиционеров

Имя и фамилия  
Подпись и дата  
Возв. инв. №

АПВ2-134-01-АР					
Многоэтажное жилое здание с нежилыми помещениями, встроенными детскими дошкольными учреждениями и подземными паркингами по ул. Машинная-Леванская в Октябрьском районе г. Екатеринбург.					
Изм.	Кол.	Лист	Нарк.	Подпись	Дата
ГАП	Шаряева				
Н.контр.	Ражкова				
Зав.пр.	Талашманова				
Исполния	Волошина				
Жилой дом №2 с офисами и помещениями УК				Этажи	Лист
План 16...22 этажа с местами установки наружных блоков кондиционеров.				Р	4
				340 "Корпорация Атомстройкомплекс"	
Формат А1					

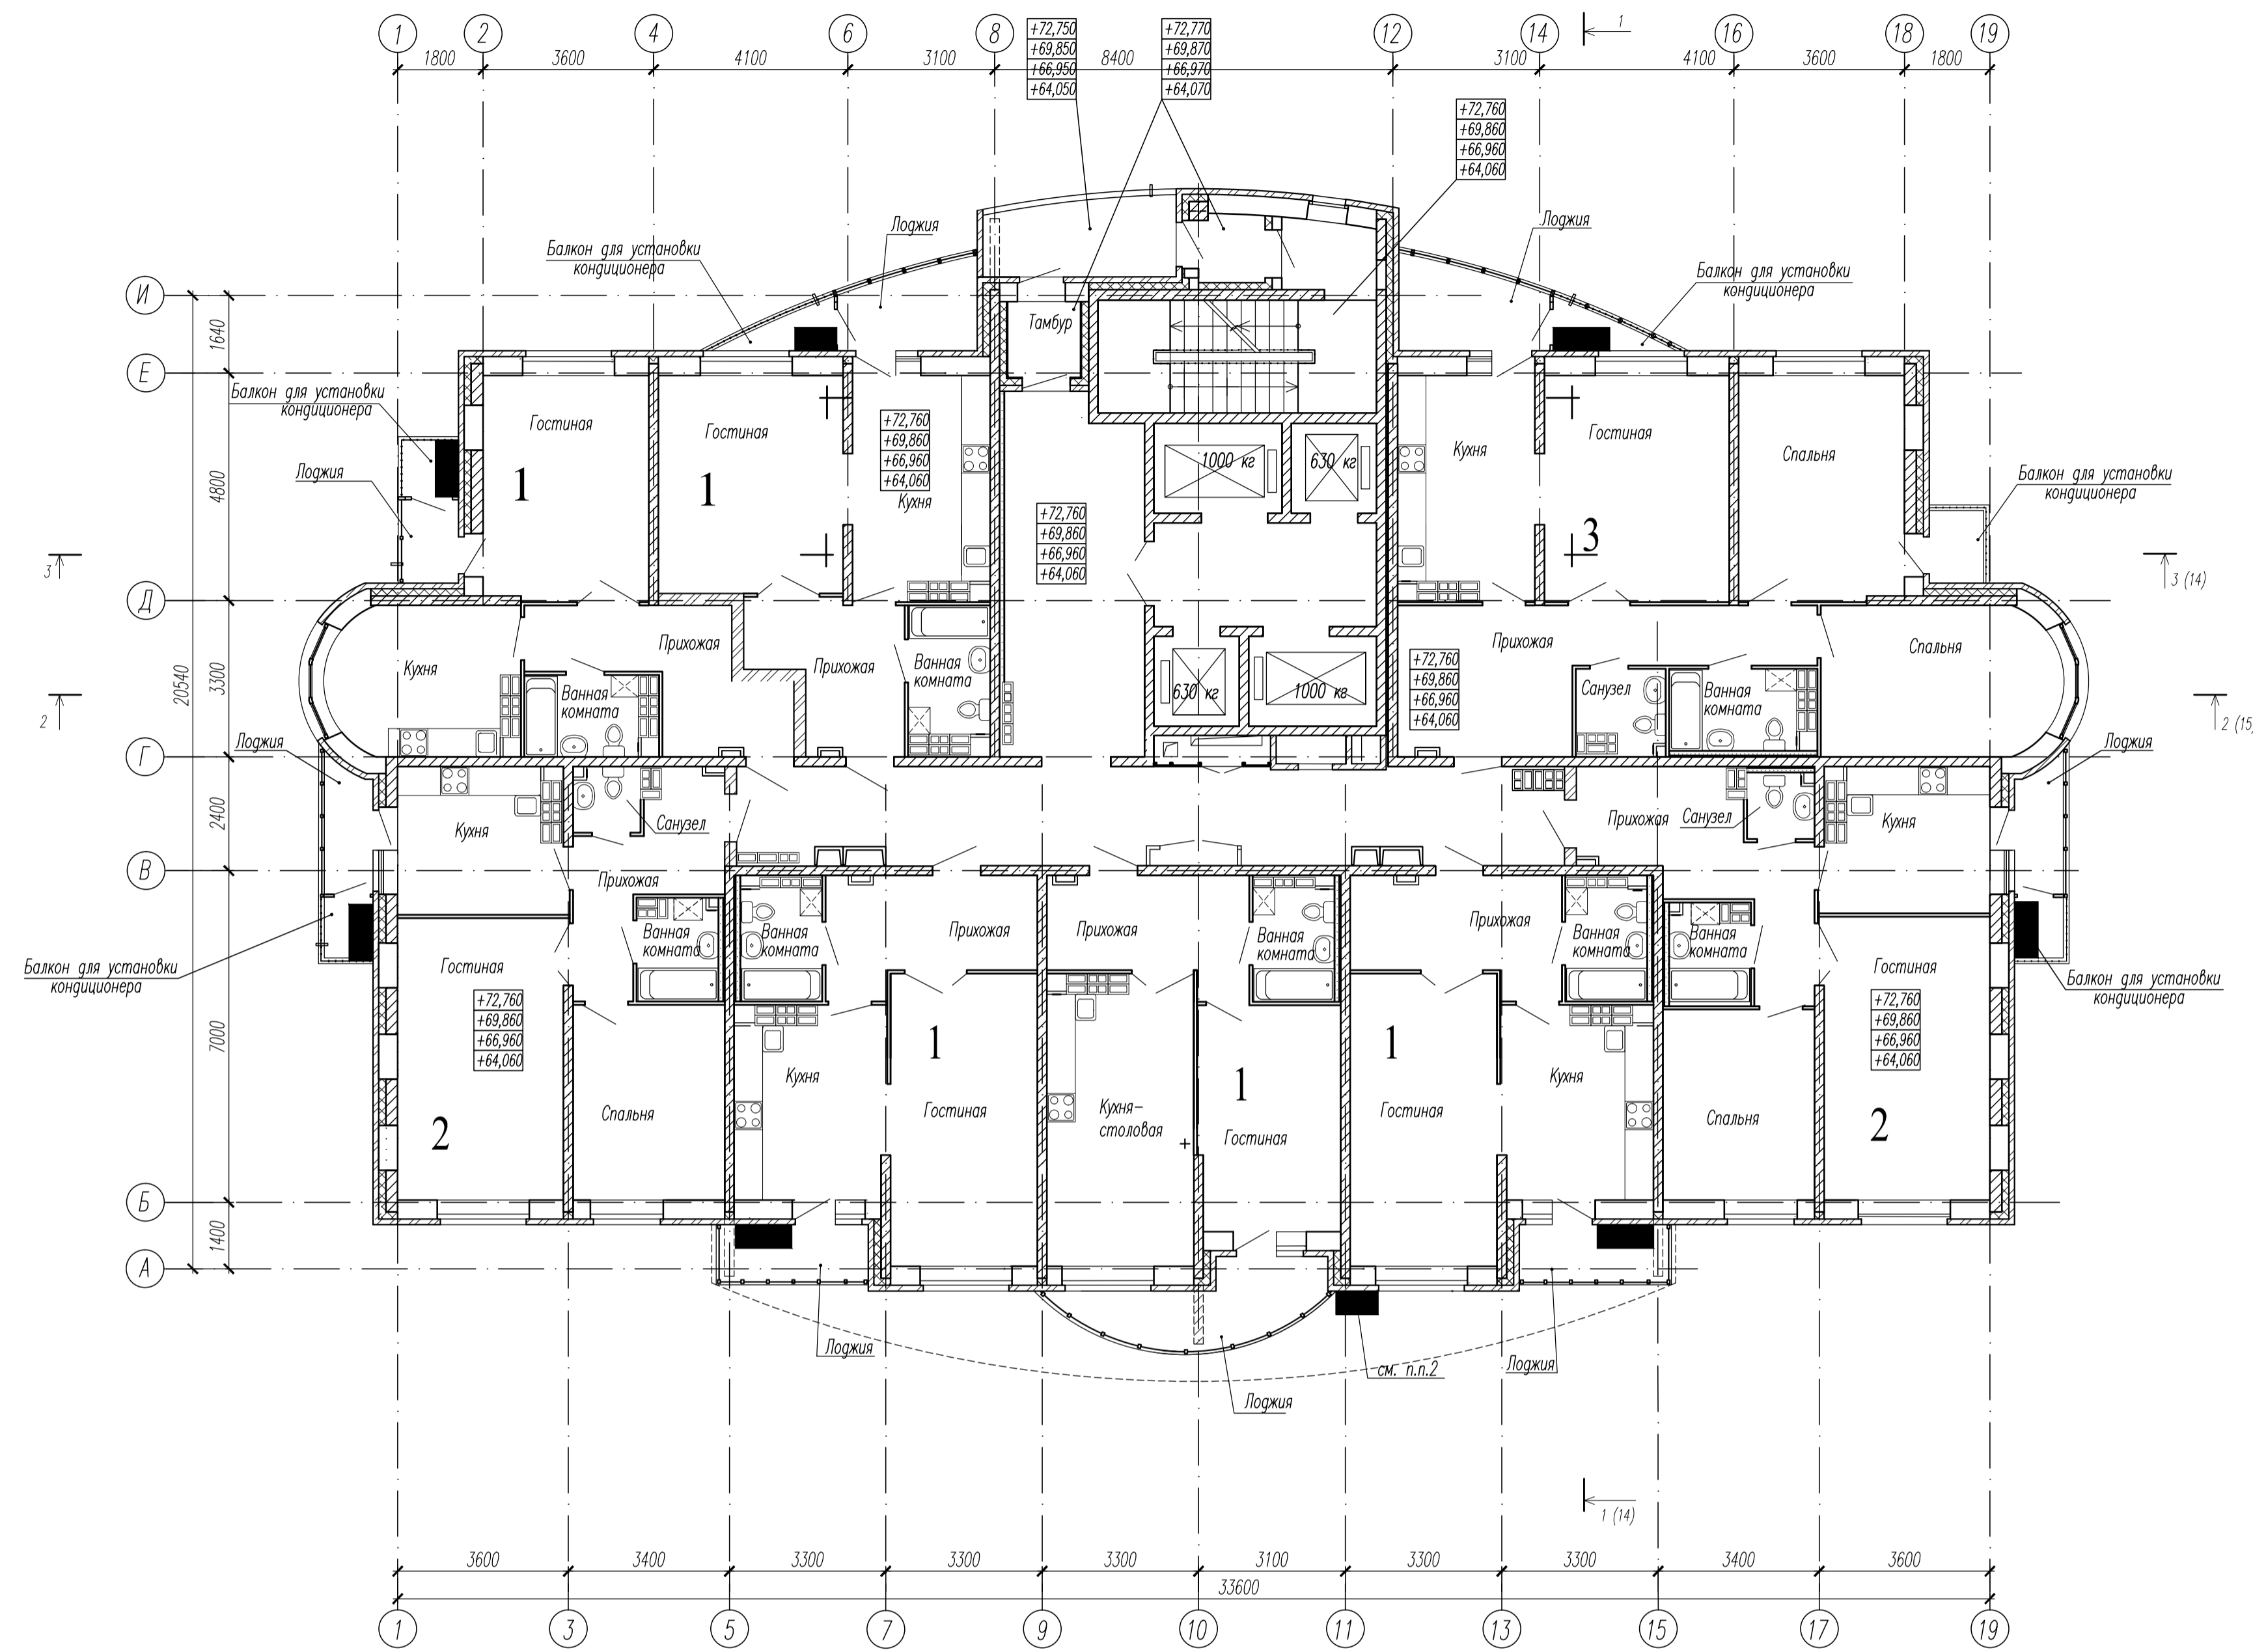

1. Способ установки согласовать с поставщиками кондиционеров.
2. Наружные блоки кондиционеров установить на 100 мм ниже оконного проема по высоте.

Условные обозначения:

■ — рекомендуемое место установки кондиционеров

ИМ.И. ПОДП.

Подпись и дата

Возв. инв.И

АПУ2-134-01-АР					
Многоэтажное жилое здание с нежилыми помещениями, встроенными детскими дошкольными учреждениями и подземными паркингами по ул. Машинная-Луганская в Октябрьском районе г. Екатеринбург.					
Изм.	Кол.	Лист	Нарк.	Подпись	Дата
ГАП	Шарява				
Н.контр.	Ражובה				
Зав.пр.	Талашманова				
Исполния	Волощина				
Жилой дом №2 с офисами и помещениями УК				Стация	Лист
План 23...26 этажа с местами установки наружных блоков кондиционеров.				Р	5
				340 "Корпорация Атомстройкомплекс"	
Формат А1					