



План типового этажа

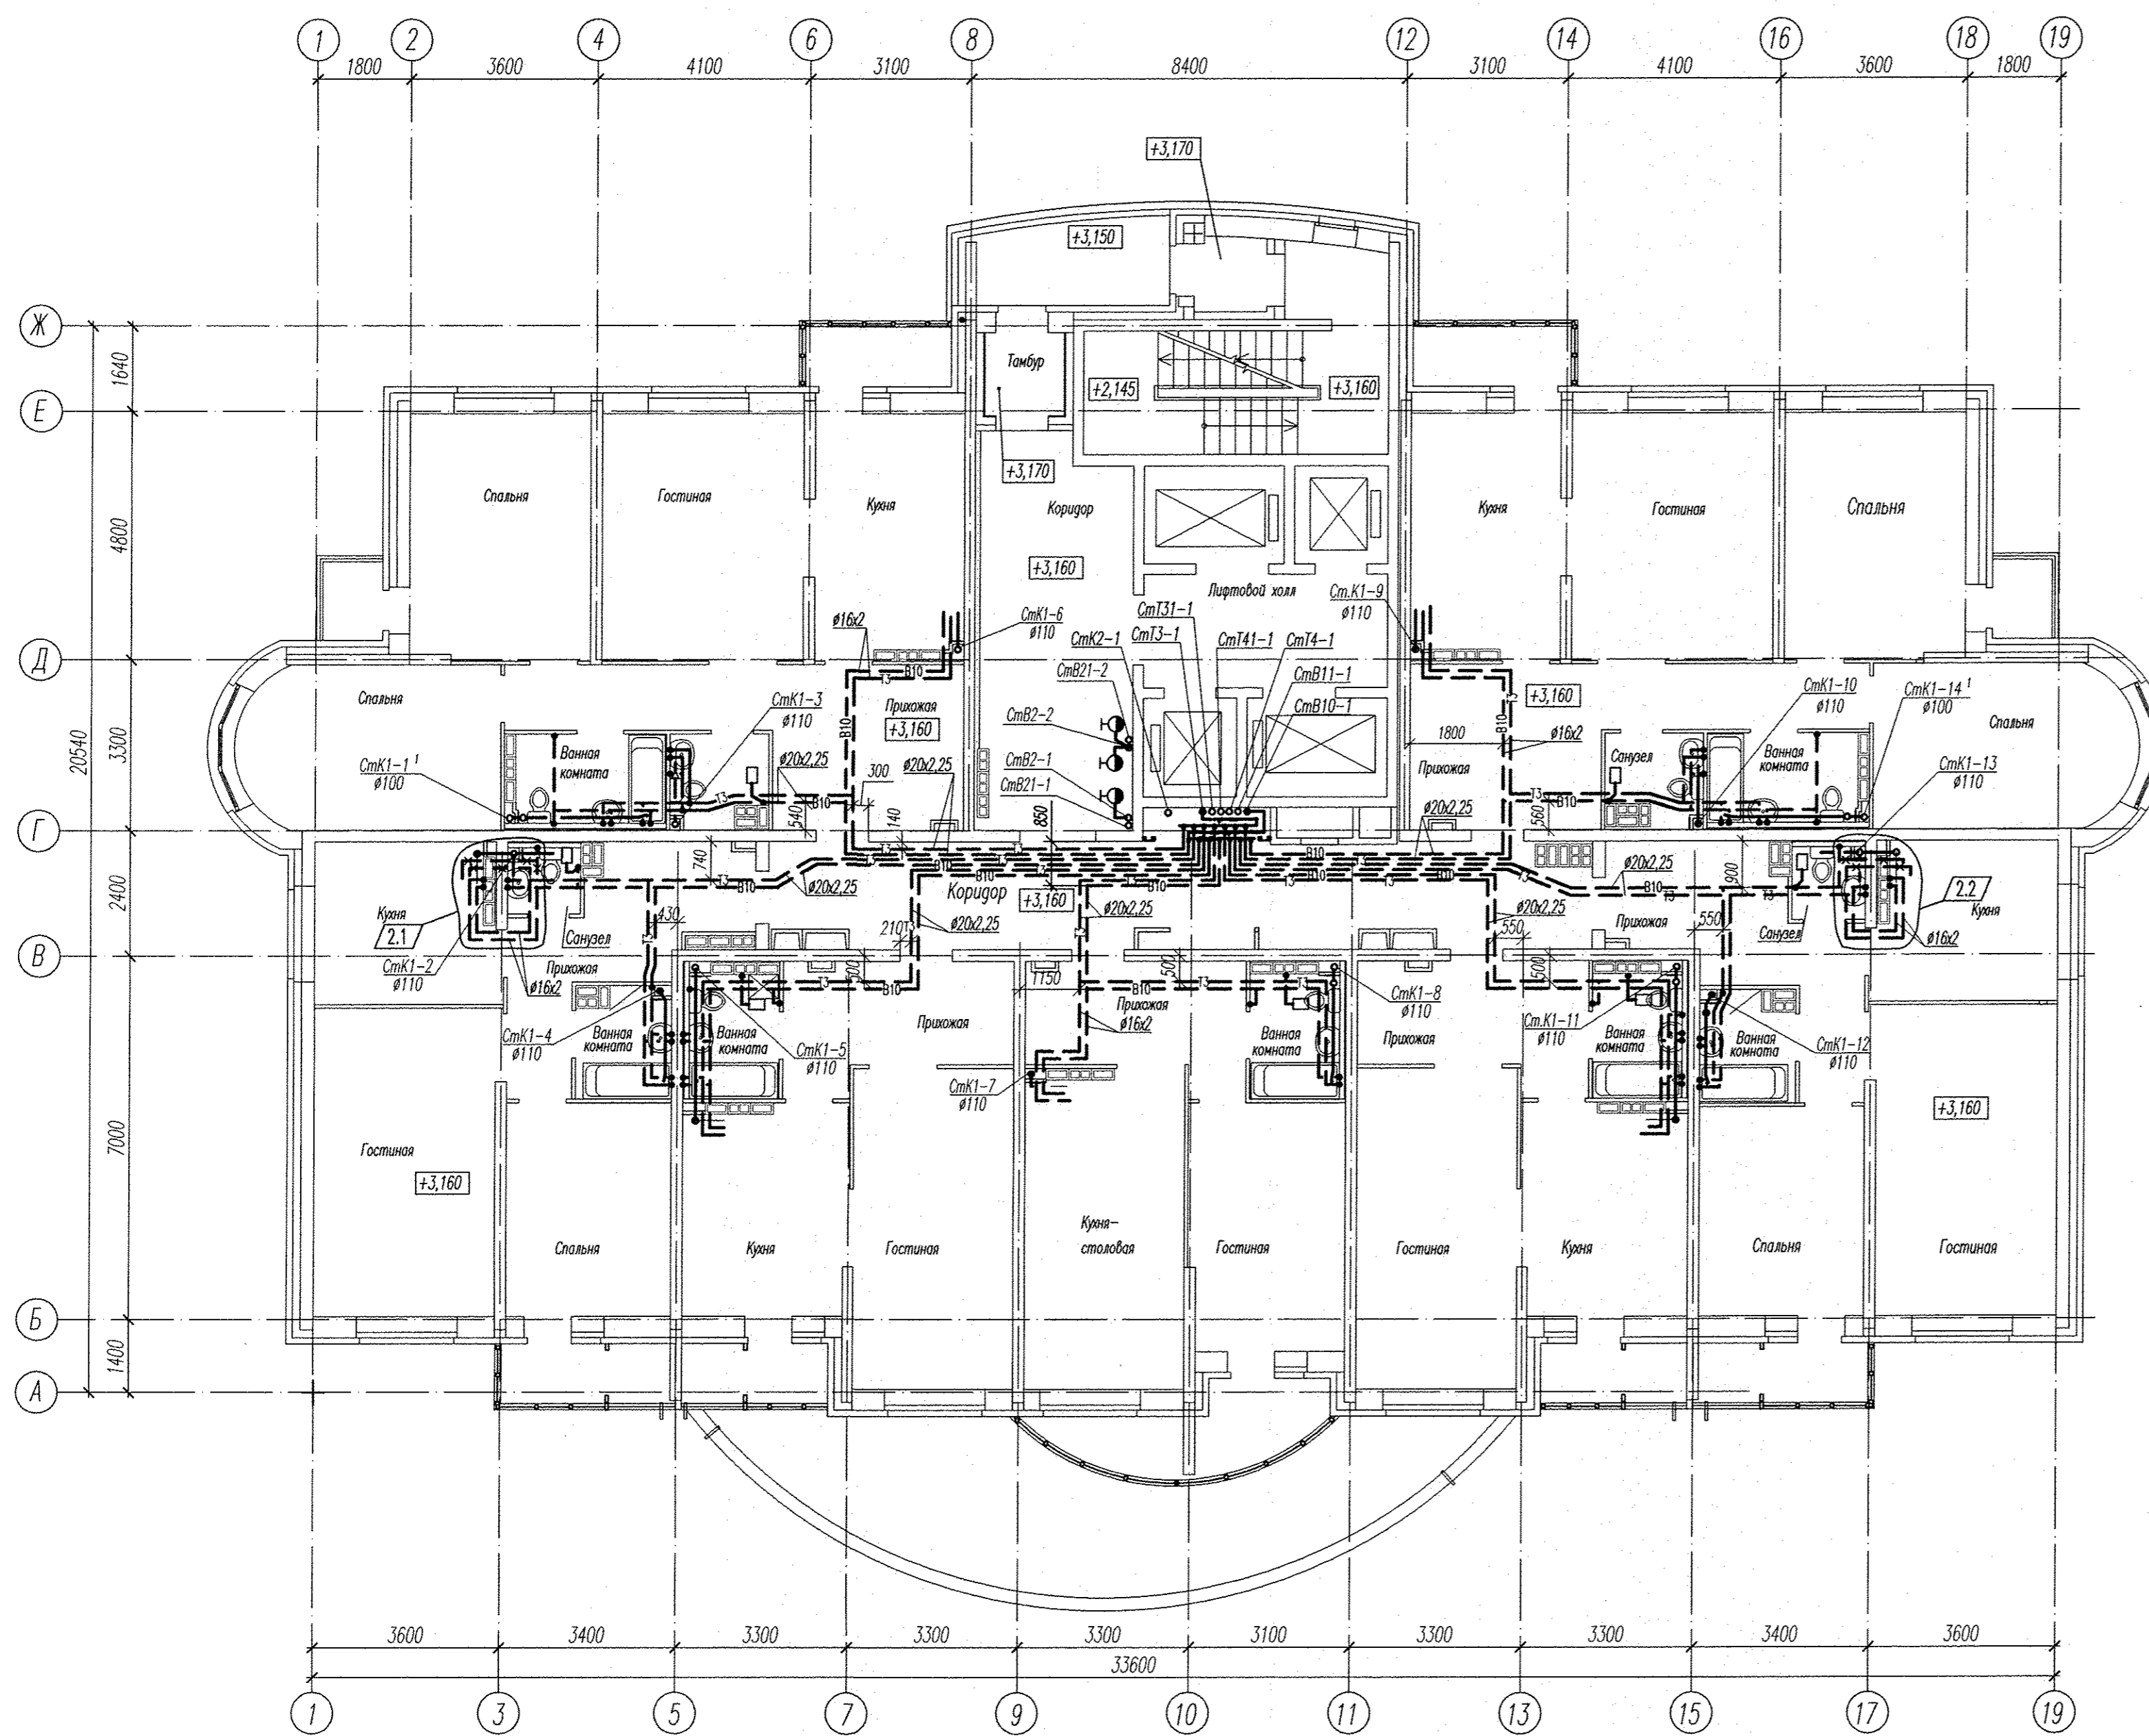

План размещения квартирных водомерных узлов в общей нише

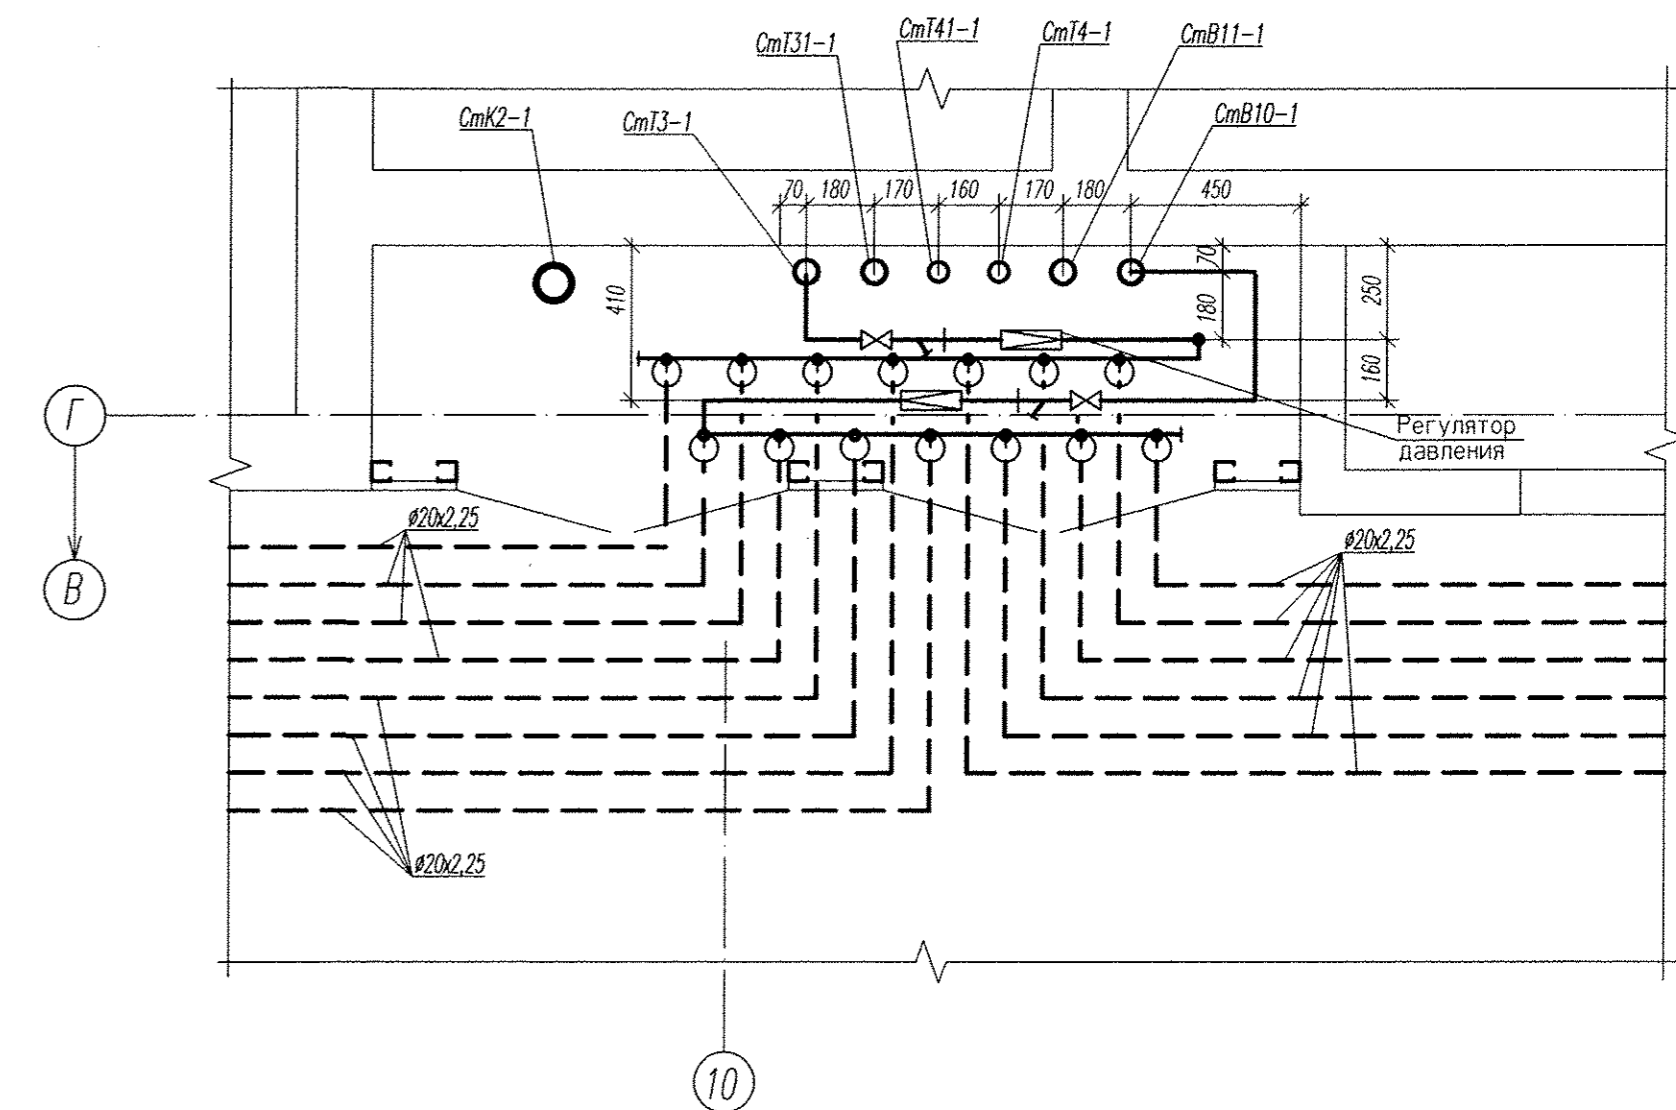

Имя и поз. | Подпись и дата | Власт. штамп

АПУ2-134-02-ВК					
Многоэтажные жилые дома с нежилыми помещениями, встроенными детскими дошкольными учреждениями и подземными паркингами по ул. Машинная-Луганская в Октябрьском районе г.Екатеринбурга. Корректировка.					
2	2	-	356-15	04.15	
Изм.	Колуч.	Лист	Индок.	Подпись	Дата
Гл. спец.	Пырова			03.15	
Н.контр.	Рыжкова			03.15	
Проверил	Пырова			03.15	
Разработ.	Казачкова			03.15	
Жилой дом №2 с офисами				Стация	Лист
				Р	4
План типового этажа. План размещения квартирных водомерных узлов в общей нише				3А0	
				"Корпорация "Атомстройкомплекс"	