

Справ. №	1
Перв. примен.	

Рабочая документация



Приточная вентиляция

Взам. инв. №	
Инв. № дубл.	
Подп. и дата	

Подп. и дата	
Инв. № подл.	

						ПРИТОК(П)-ПЧЗФ+ВН			
Изм.	Кол. уч.	Лист	№ док.	Подп.	Дата				
						Шкаф приточной вентиляции с водяным нагревом	Стадия	Лист	Листов
							-	1	3
						Схема электрическая принципиальная			
							-		
						Исполнил			
						ГИП			
						Н. Контр.			

ПРИТОК(П)-ПЧЗФ+ВН

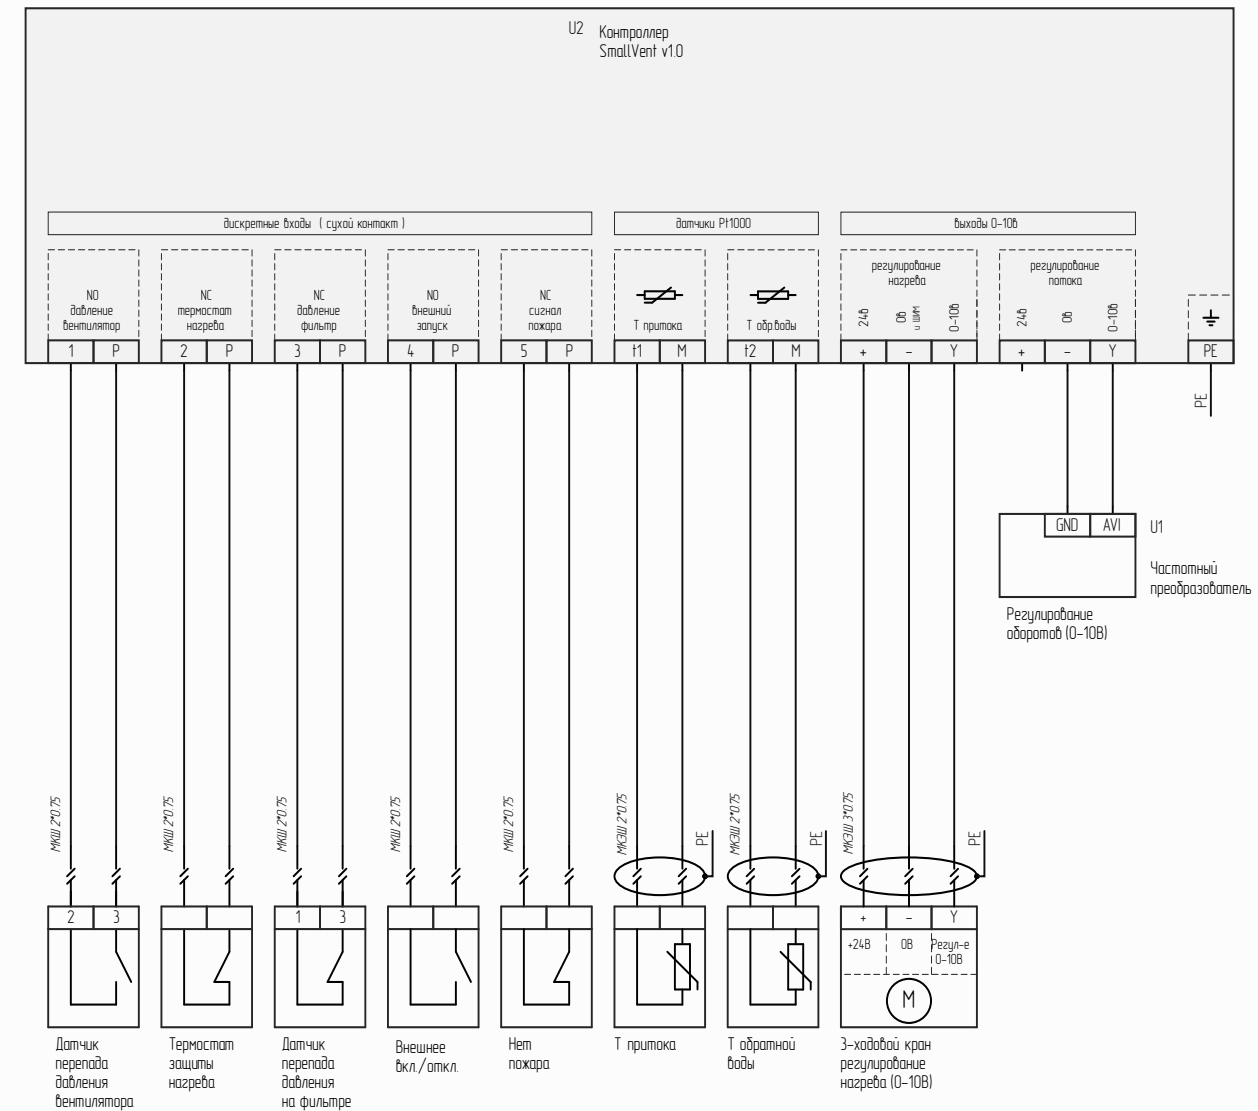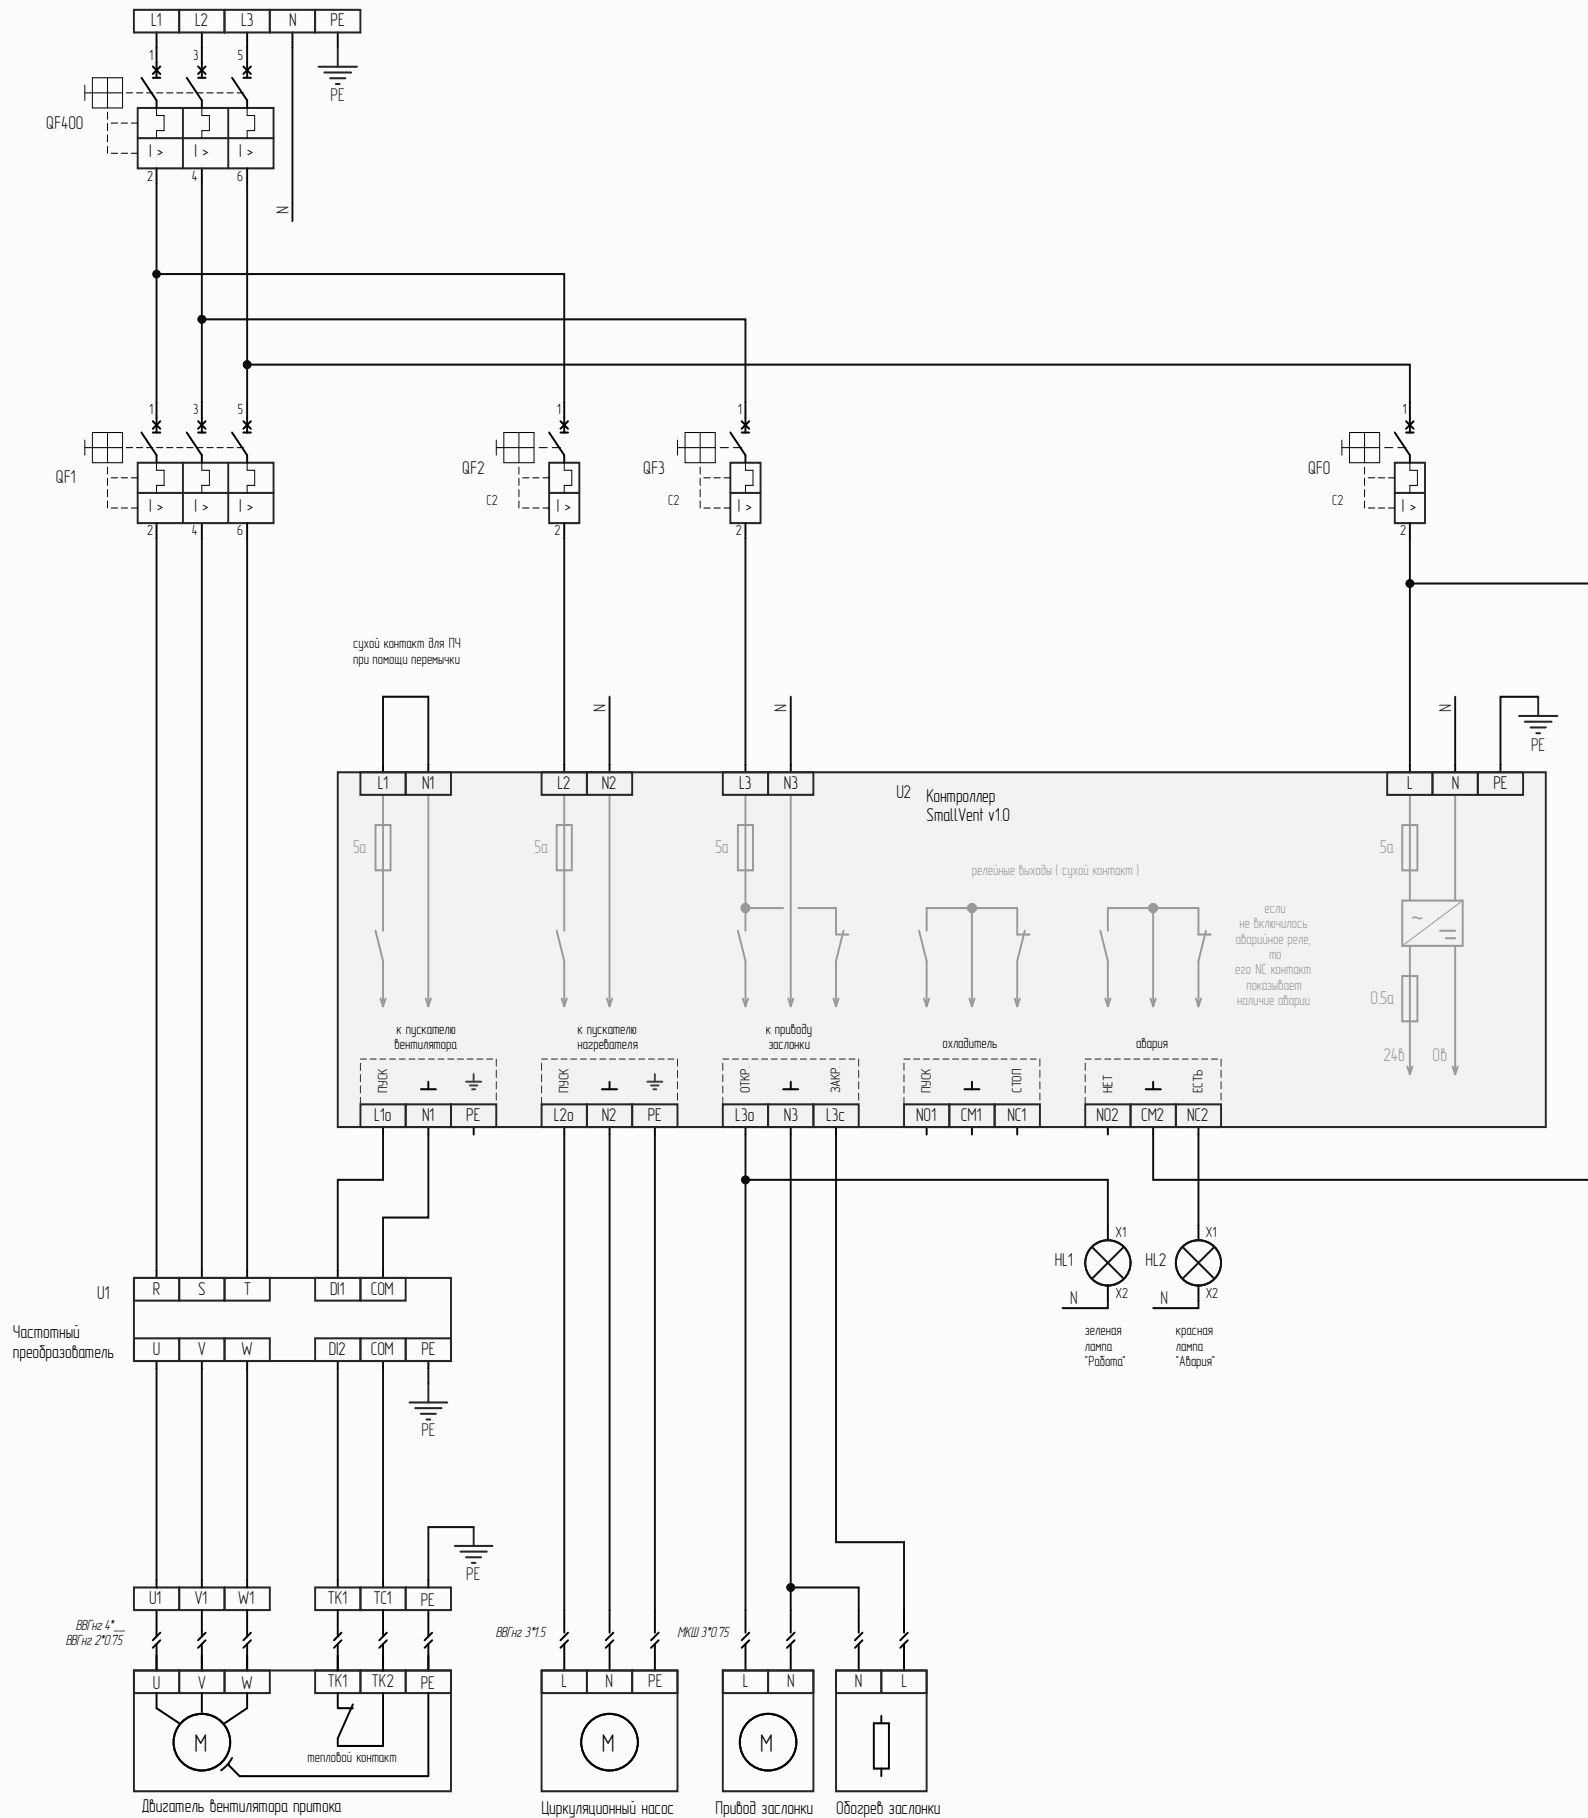

Инд.№ подл.	Подп. и дата
Инд.№ дубл.	
Взам инд.№	
Подп. и дата	
Инд.№ подл.	

